


Two floor Flat Pack Container Class Room


5.9mX19.4mX5.6H

Total=228.92 m²

16 units Flat pack container house

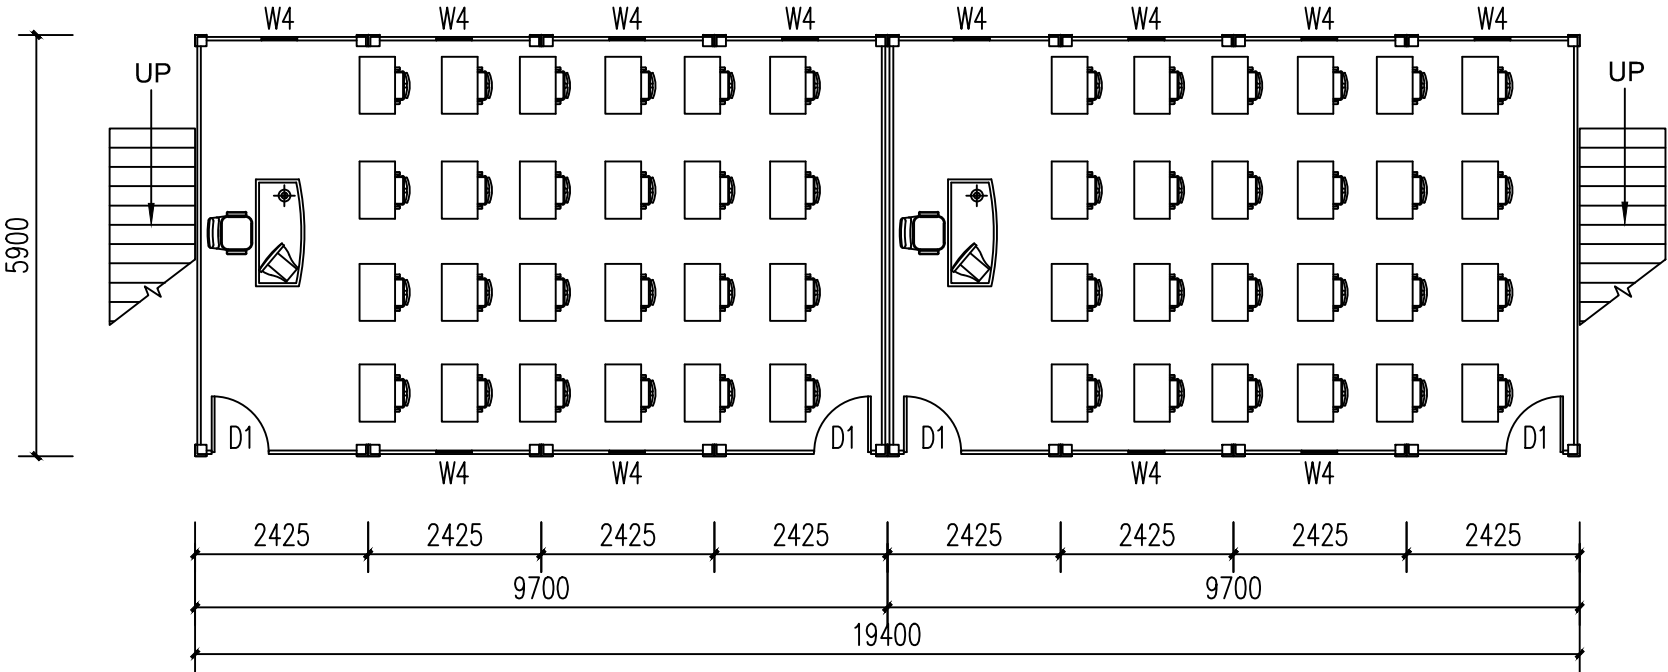

Ground Floor Plan

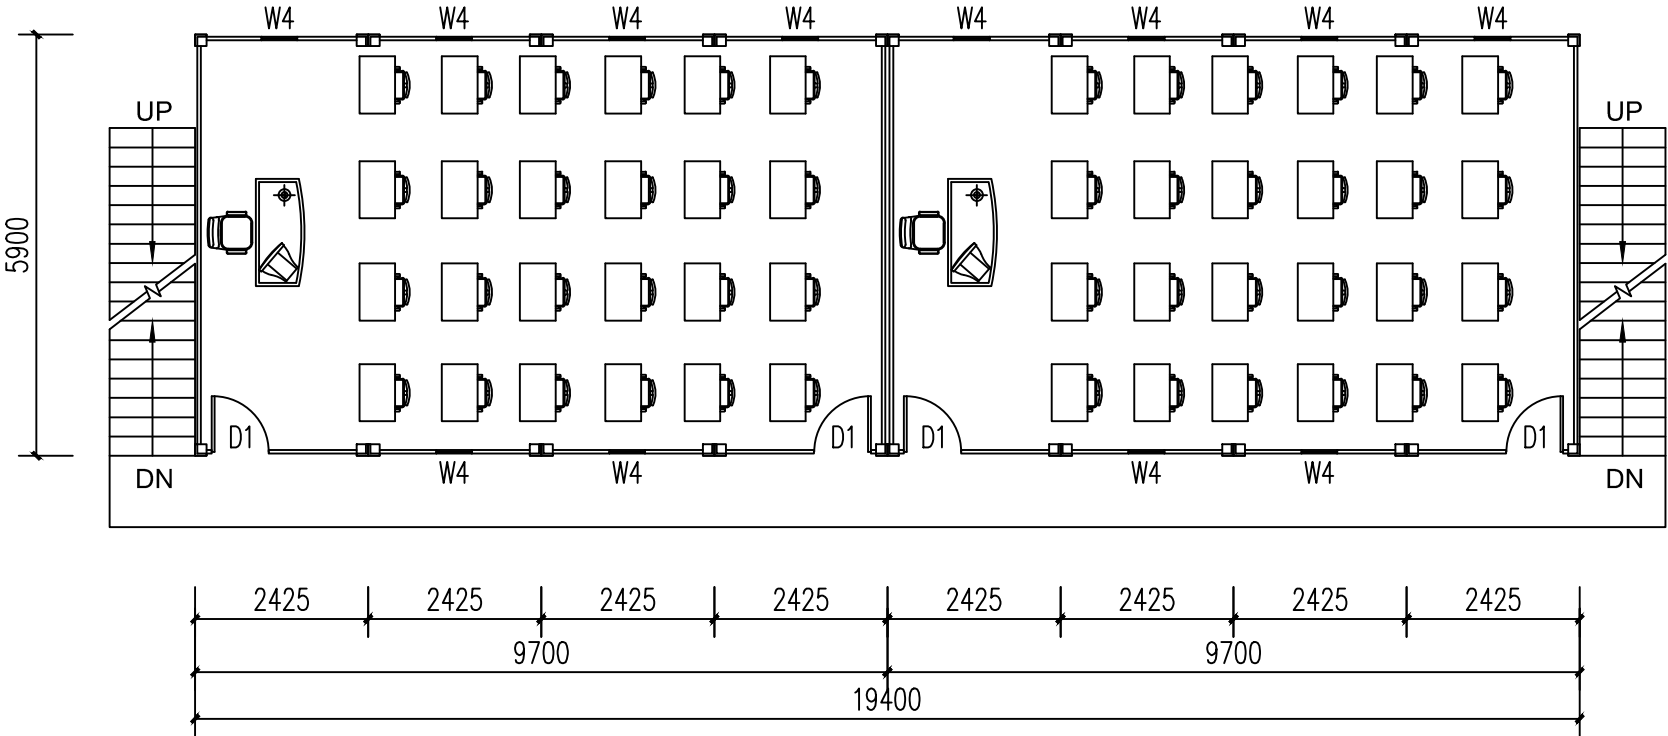


First Floor Plan

Client / 客户 :		
Design Consultant / 设计顾问 :		
Coordinating Architect / 协调建筑师 :		
M&E Consultant / 机电顾问 :		
General contractors / 总承包商 : WELLCAMP CO FOSHAN WELLCAMP BUILDING MATERIALS CO.,LTD		
Note / 注意: All measurement are in metrical system must be checked at site. Do not scale drawing. All design drawing are copyright and the property of FOSHAN WELLCAMP bulking materials co.,ltd		
所有尺寸均为米制, 所有尺寸均须在现场核对, 不得按图施工, 所有设计均为佛山威尔康建筑材料有限公司所有, 未经许可, 不得复制或传播。		
Rev.	Description	Issue date
Project Title / 项目名称 :		
Drawing Title / 图名 :		
Design / 设计 :	Checked By / 审核 :	
Drawn By / 绘图 :	Approved By / 审批 :	
Date / 日期 :	Scale / 比例 :	
Job No / 工程号 :		
Factory Code / 工厂编号 :		
Group No / 分组编号 :		
Designer Dwg No / 设计图编号 :		
Dwg No / 图号 :	Page	


Autodesk

Autodesk

Autodesk

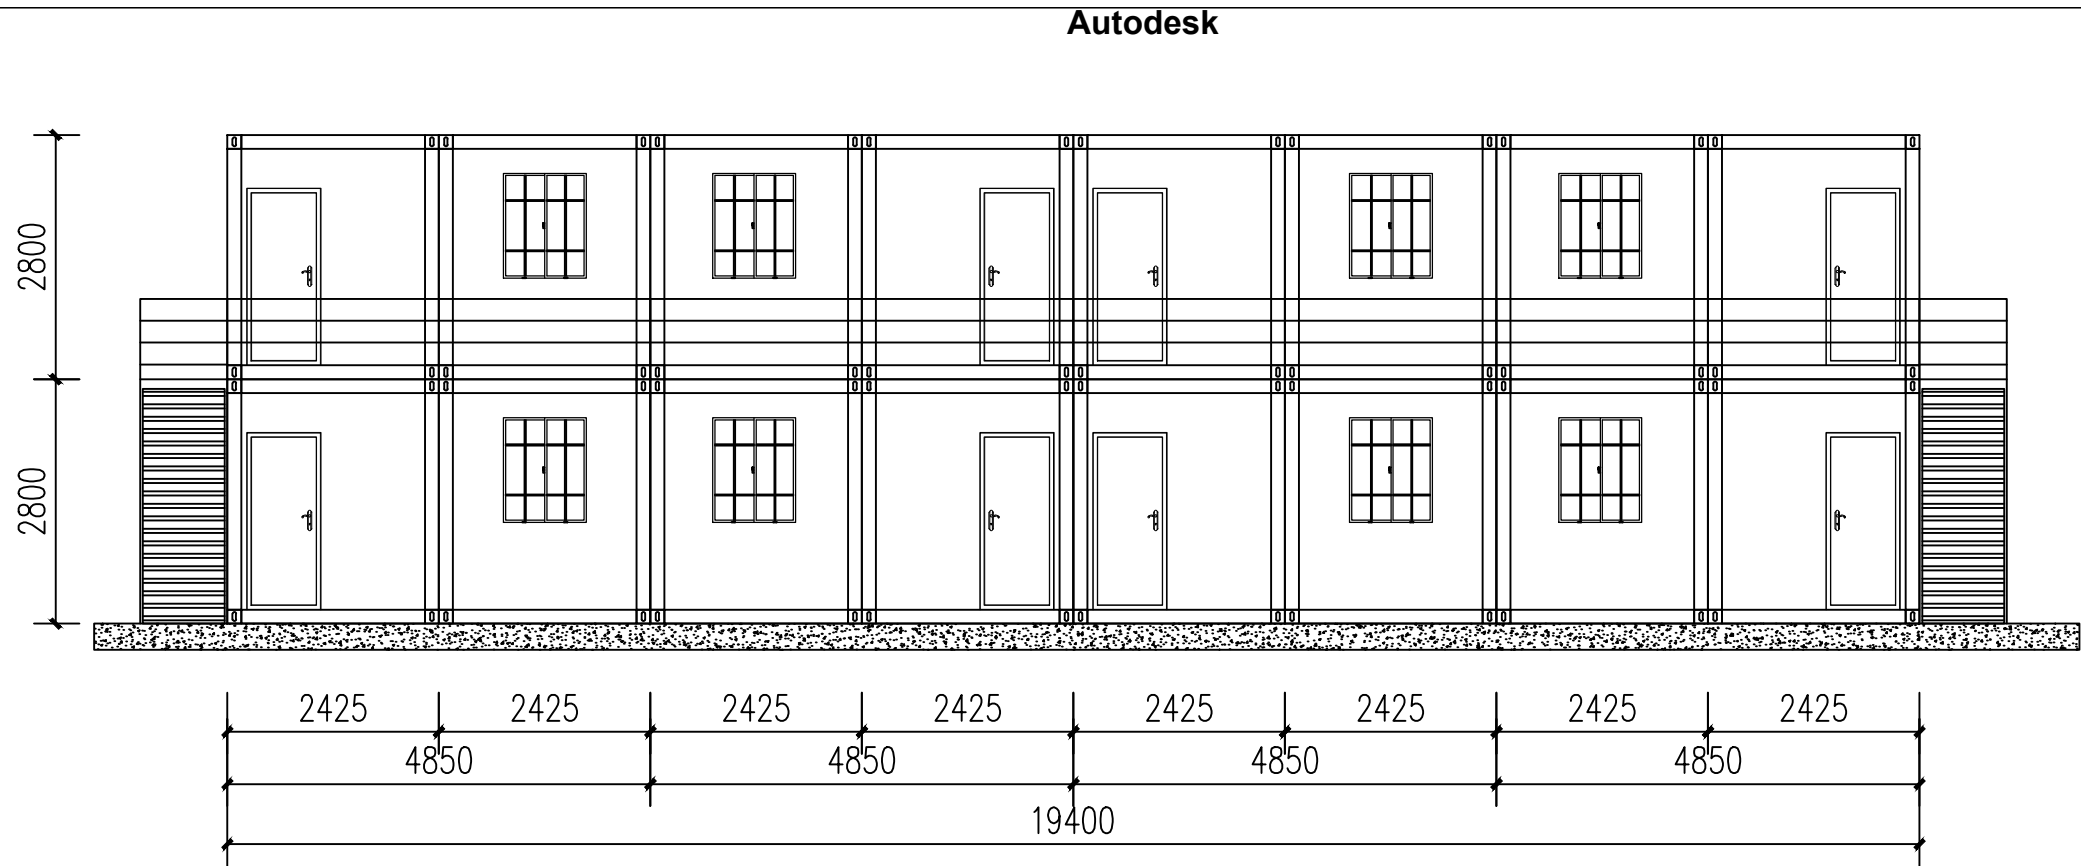

Front Elevation

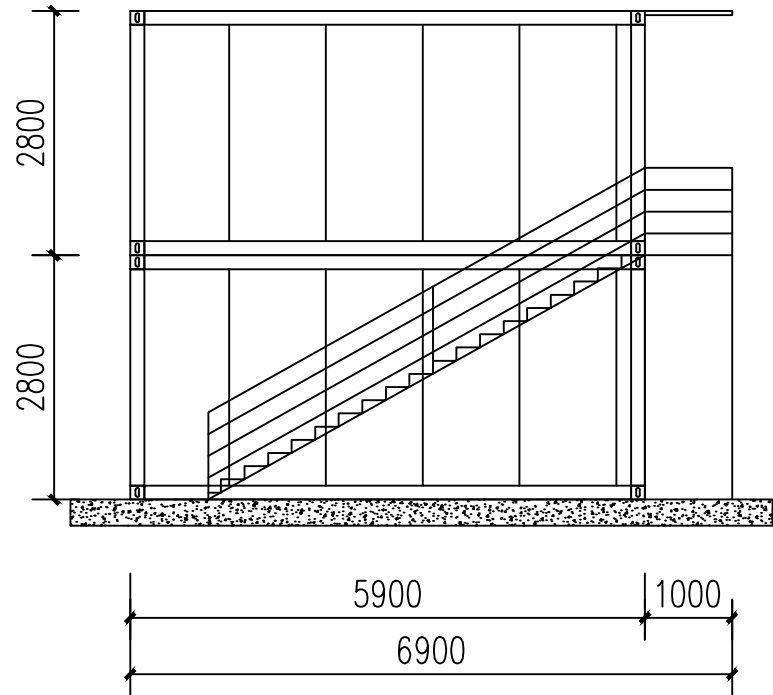

Side Elevation

Client / 客户 :		
Design Consultant / 设计顾问 :		
Coordinating Architect / 协调建筑师 :		
M&E Consultant / 机电顾问 :		
General contractors / 总承包商 : WELLCAMP CO FOSHAN WELLCAMP BUILDING MATERIALS CO.,LTD		
Note / 注意: All measurement are in metrical system must be checked at site. Do not scale drawing. All design drawing are copyright and the property of FOSHAN WELLCAMP bulking materials co.,ltd 所有尺寸均为公制, 所有施工必须按图, 所有尺寸必须在现场核对, 不得按图缩放, 所有设计均为佛山威力康建材有限公司所有, 未经许可不得复制或传播, 违者必究!		
Rev.	Description	Issue date
Project Title / 项目名称 :		
Drawing Title / 图名 :		
Design / 设计 :	Checked By / 校核 :	
Drawn By / 绘图 :	Approved By / 审核 :	
Date / 日期 :	Scale / 比例 :	
Job No / 工程号 :		
Factory Code / 工厂编号 :		
Group No / 分组编号 :		
Designer Dwg No / 设计图编号 :		
Dwg No / 图号 :	Page	